
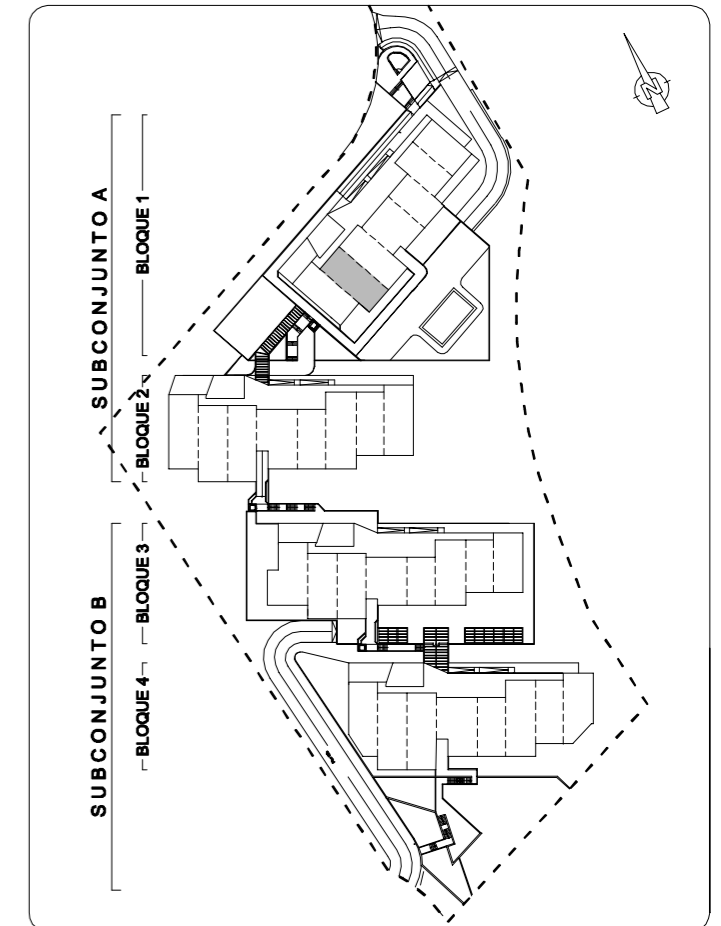


VIVIENDA Tipo "f (T-6)"
 PLANTA : Primera
 Escala: 1/50

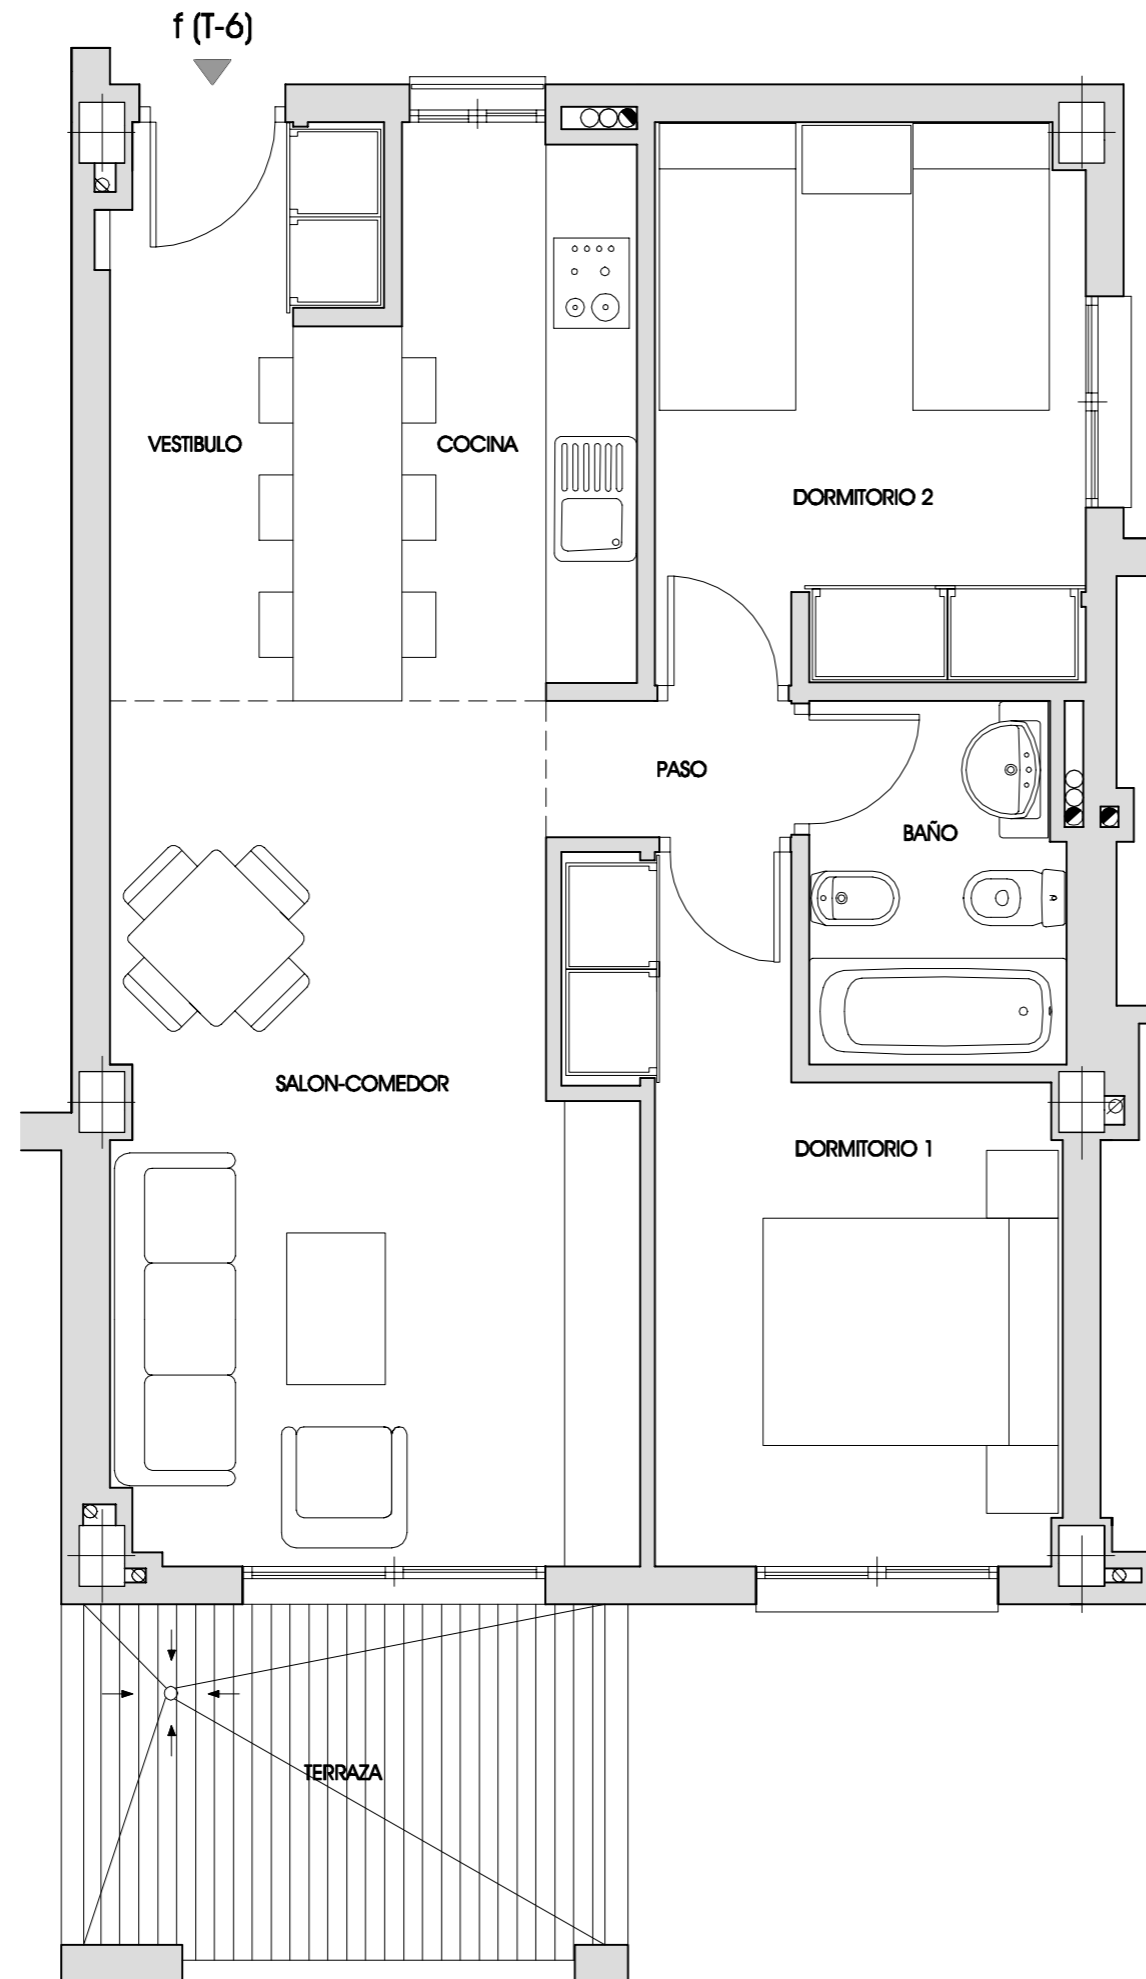

Planta "Primera" Vivienda Tipo "f (T-6)" "2" Dormitorios

	UTIL	CONSTRUIDA
SUPERFICIE DE LA VIVIENDA (*)	66,01 m2	103,91 m2
SUPERFICIE DESCUBIERTA (Terraza o Jardín)	— m2	— m2

EL PRESENTE DOCUMENTO ES DE CARACTER INFORMATIVO Y PODRÁ EXPERIMENTAR VARIACIONES POR EXIGENCIAS TÉCNICAS DEL PROYECTO. TODO EL MOBILIARIO, INCLUIDO EL DE LA COCINA, ES MERAMENTE DECORATIVO. LAS SUPERFICIES EXPRESADAS SON APROXIMADAS, PUDIENDO EXPERIMENTAR MODIFICACIONES POR RAZONES DE ÍNDOLE TÉCNICA EN EL DESARROLLO DE LA EJECUCIÓN DE LAS OBRAS.

LA SUPERFICIE UTIL EXPRESADA SE REFIERE A LA SUPERFICIE PROPIA, MIENTRAS QUE EN LA SUPERFICIE EXPRESADA COMO CONSTRUIDA SE INCLUYE LA PARTE PROPORCIONAL DE ELEMENTOS COMUNES.

(*) Incluye 8,01 m2 de superficie útil de terraza cubierta.